



PLAN DE MASSE

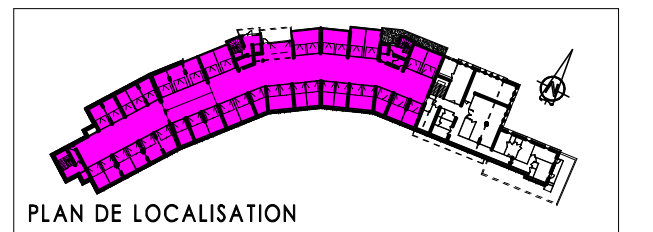

PLAN DE LOCALISATION

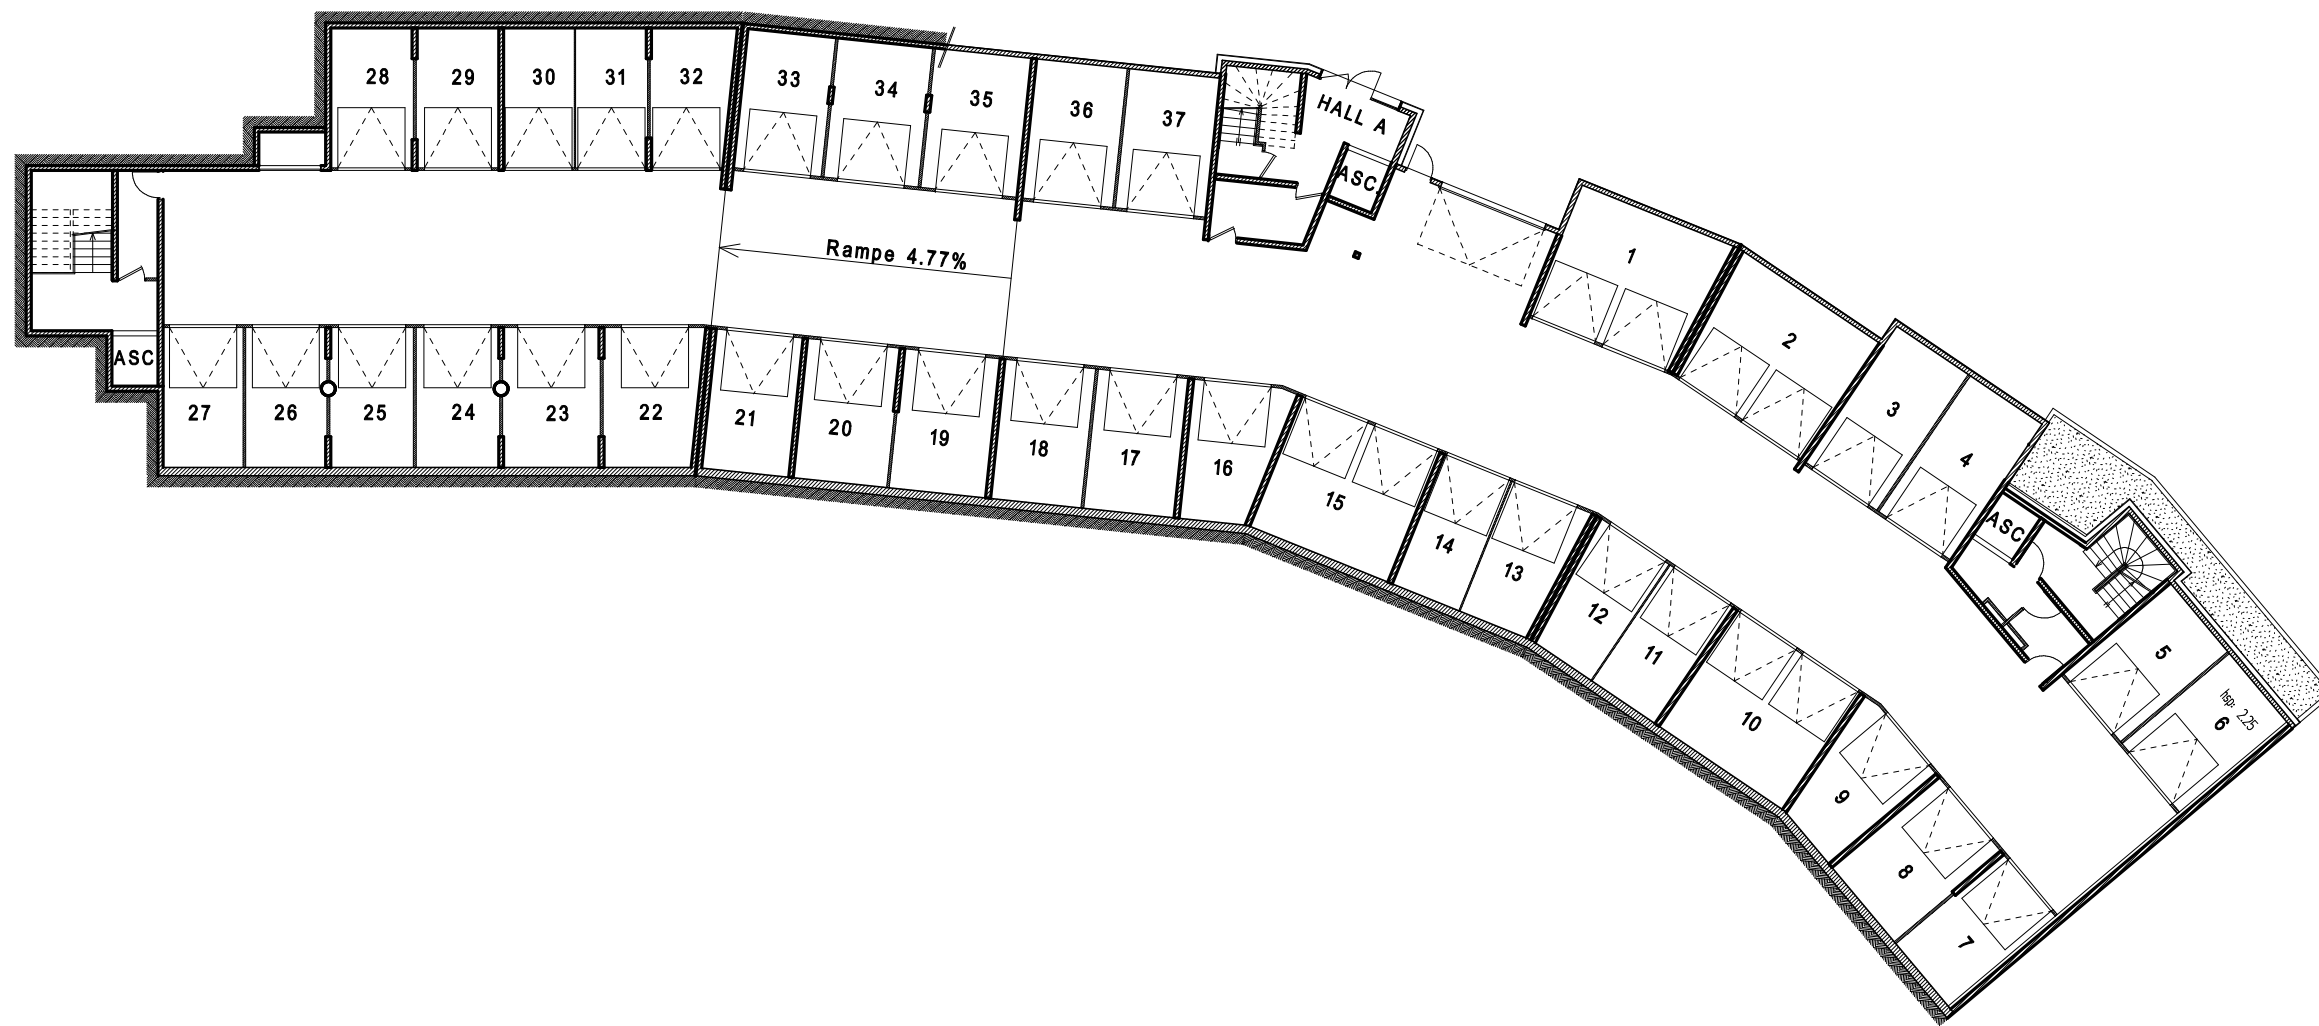

Garage 1	28.01m <sup>2</sup>	Garage 19	17.21m <sup>2</sup>
Garage 2	28.01m <sup>2</sup>	Garage 20	16.71m <sup>2</sup>
Garage 3	18.05m <sup>2</sup>	Garage 21	15.60m <sup>2</sup>
Garage 4	18.05m <sup>2</sup>	Garage 22	17.00m <sup>2</sup>
Garage 5	15.90m <sup>2</sup>	Garage 23	17.20m <sup>2</sup>
Garage 6	15.90m <sup>2</sup>	Garage 24	14.79m <sup>2</sup>
Garage 7	14.41m <sup>2</sup>	Garage 25	14.79m <sup>2</sup>
Garage 8	17.21m <sup>2</sup>	Garage 26	14.34m <sup>2</sup>
Garage 9	15.37m <sup>2</sup>	Garage 27	14.30m <sup>2</sup>
Garage 10	26.55m <sup>2</sup>	Garage 28	14.67m <sup>2</sup>
Garage 11	13.59m <sup>2</sup>	Garage 29	14.67m <sup>2</sup>
Garage 12	13.31m <sup>2</sup>	Garage 30	12.63m <sup>2</sup>
Garage 13	14.11m <sup>2</sup>	Garage 31	12.74m <sup>2</sup>
Garage 14	12.80m <sup>2</sup>	Garage 32	14.18m <sup>2</sup>
Garage 15	26.55m <sup>2</sup>	Garage 33	15.73m <sup>2</sup>
Garage 16	15.37m <sup>2</sup>	Garage 34	16.91m <sup>2</sup>
Garage 17	16.25m <sup>2</sup>	Garage 35	17.28m <sup>2</sup>
Garage 18	16.25m <sup>2</sup>	Garage 36	16.25m <sup>2</sup>
		Garage 37	16.25m <sup>2</sup>

NOTA : La représentation de l'électroménager et du mobilier ne figurent qu'à titre indicatif.  
Des modifications sont susceptibles d'être apportées à ce plan en fonction des nécessités techniques de la réalisation, tant en ce qui concerne les dimensions libres que les équipements.  
Les surfaces indiquées et les cotes sont qu'approximatives.  
Les relombées, poutres, soffites, faux-plafonds, canalisations, radiateurs ne sont pas systématiquement représentés.  
Les indications d'équipements et de plantations ne sont pas contractuelles.  
Les surfaces et les cotes peuvent varier de plus ou moins 5%.