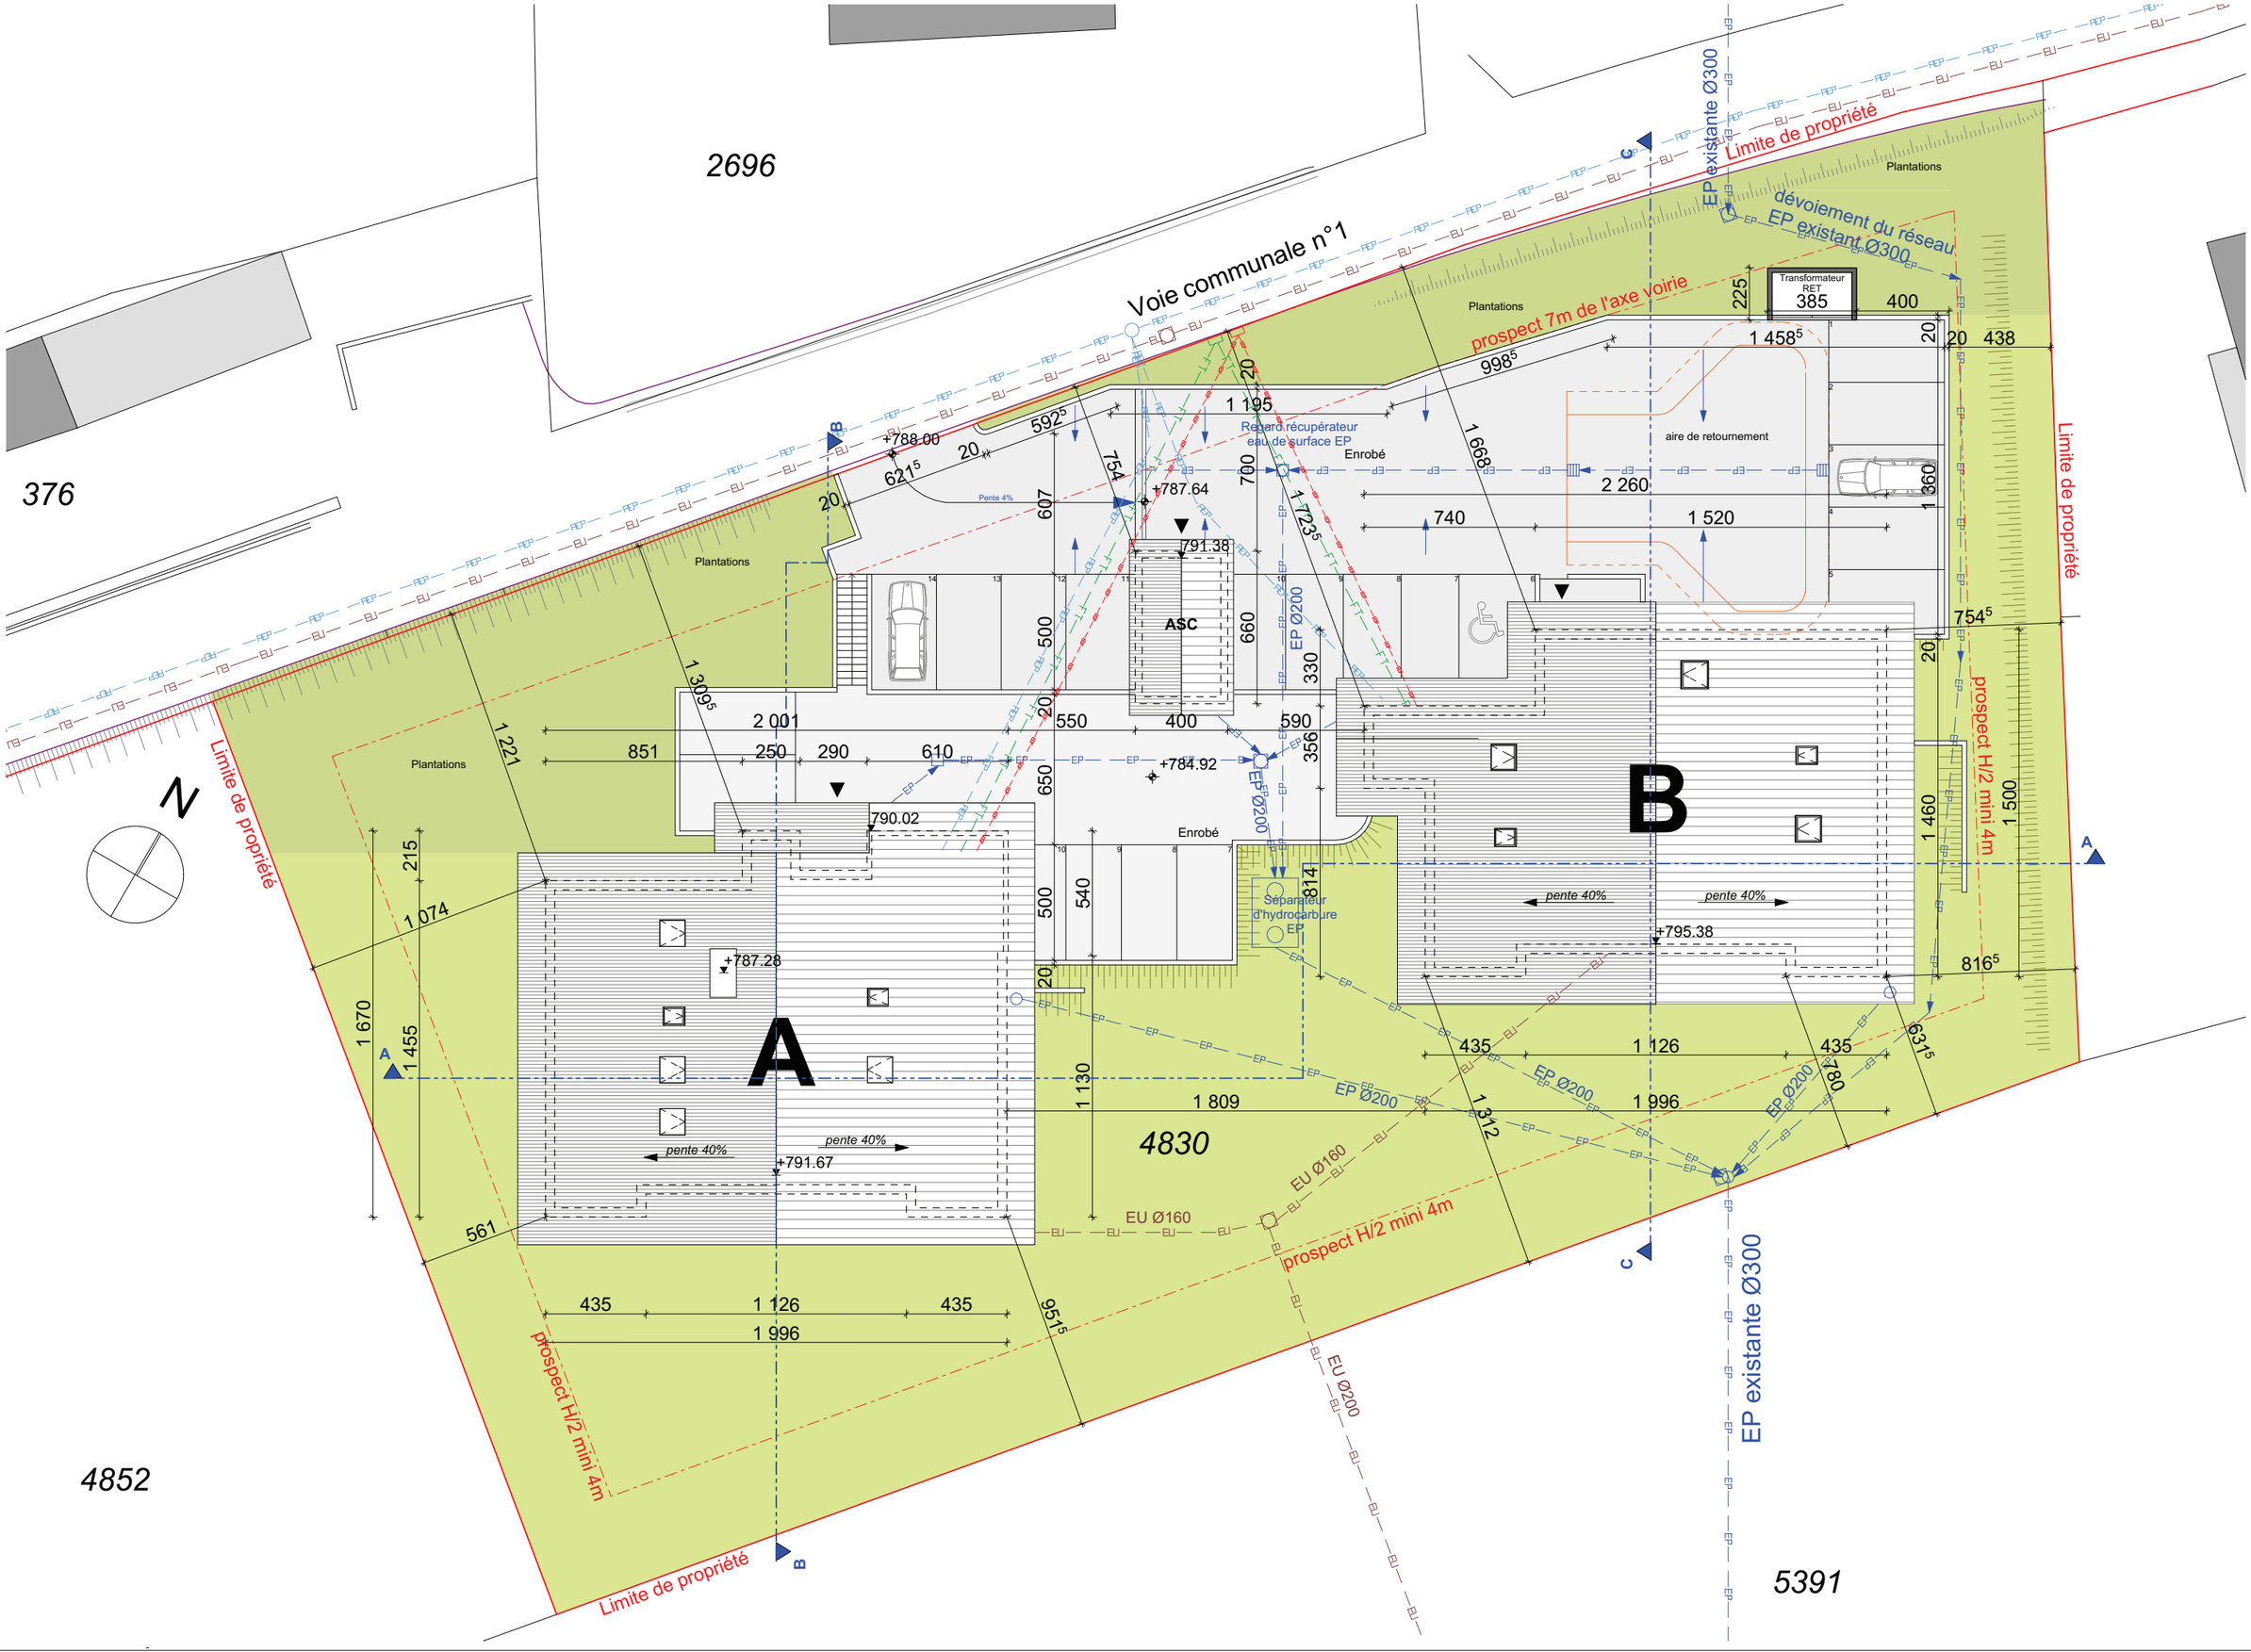

Echelle.	1:250
Plan masse	
Phase / Plan n°	PC. 02
SARL LA CASCADE Les Villards Sur Thônes	
Date / Indice	18/04/2016